



Pavel Bílek
dopravně inženýrská opatření



DOPRAVNĚ INŽENÝRSKÉ OPATŘENÍ

DIO stavba:

Rekonstrukce silnice II/142 Čepřovice - kř. III/14214 - Bavorov

Termín realizace stavby: 09-11/2026

Zhotovitel:

Dle výběrového řízení zadavatele

Zpracoval: Pavel Bílek



Datum: srpen 2026




Mnichov 132, 386 01 Strakonice

MT: +420 774 124 140

e-mail: bilek@dioservis.cz

IČO: 650 13 395, DIČ: CZ6912251247




ID DS: t35qemm

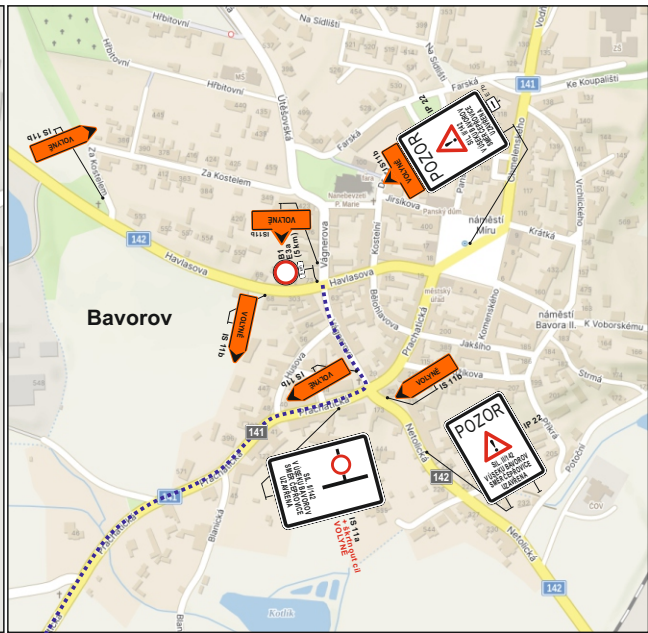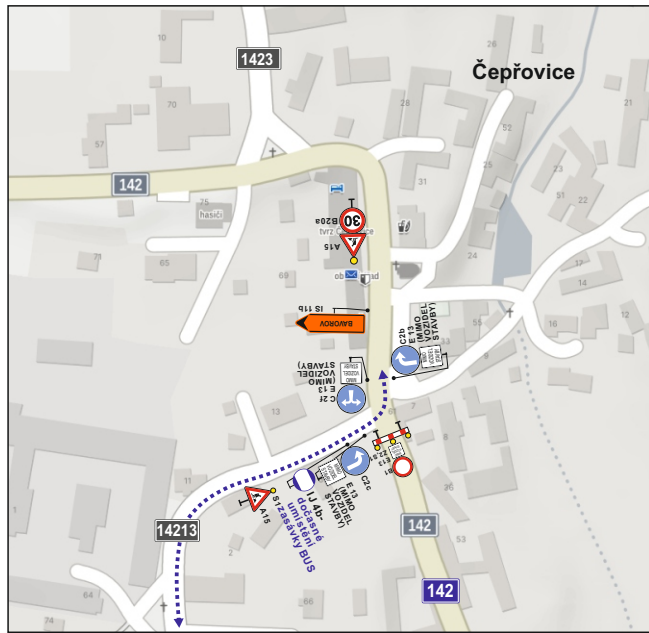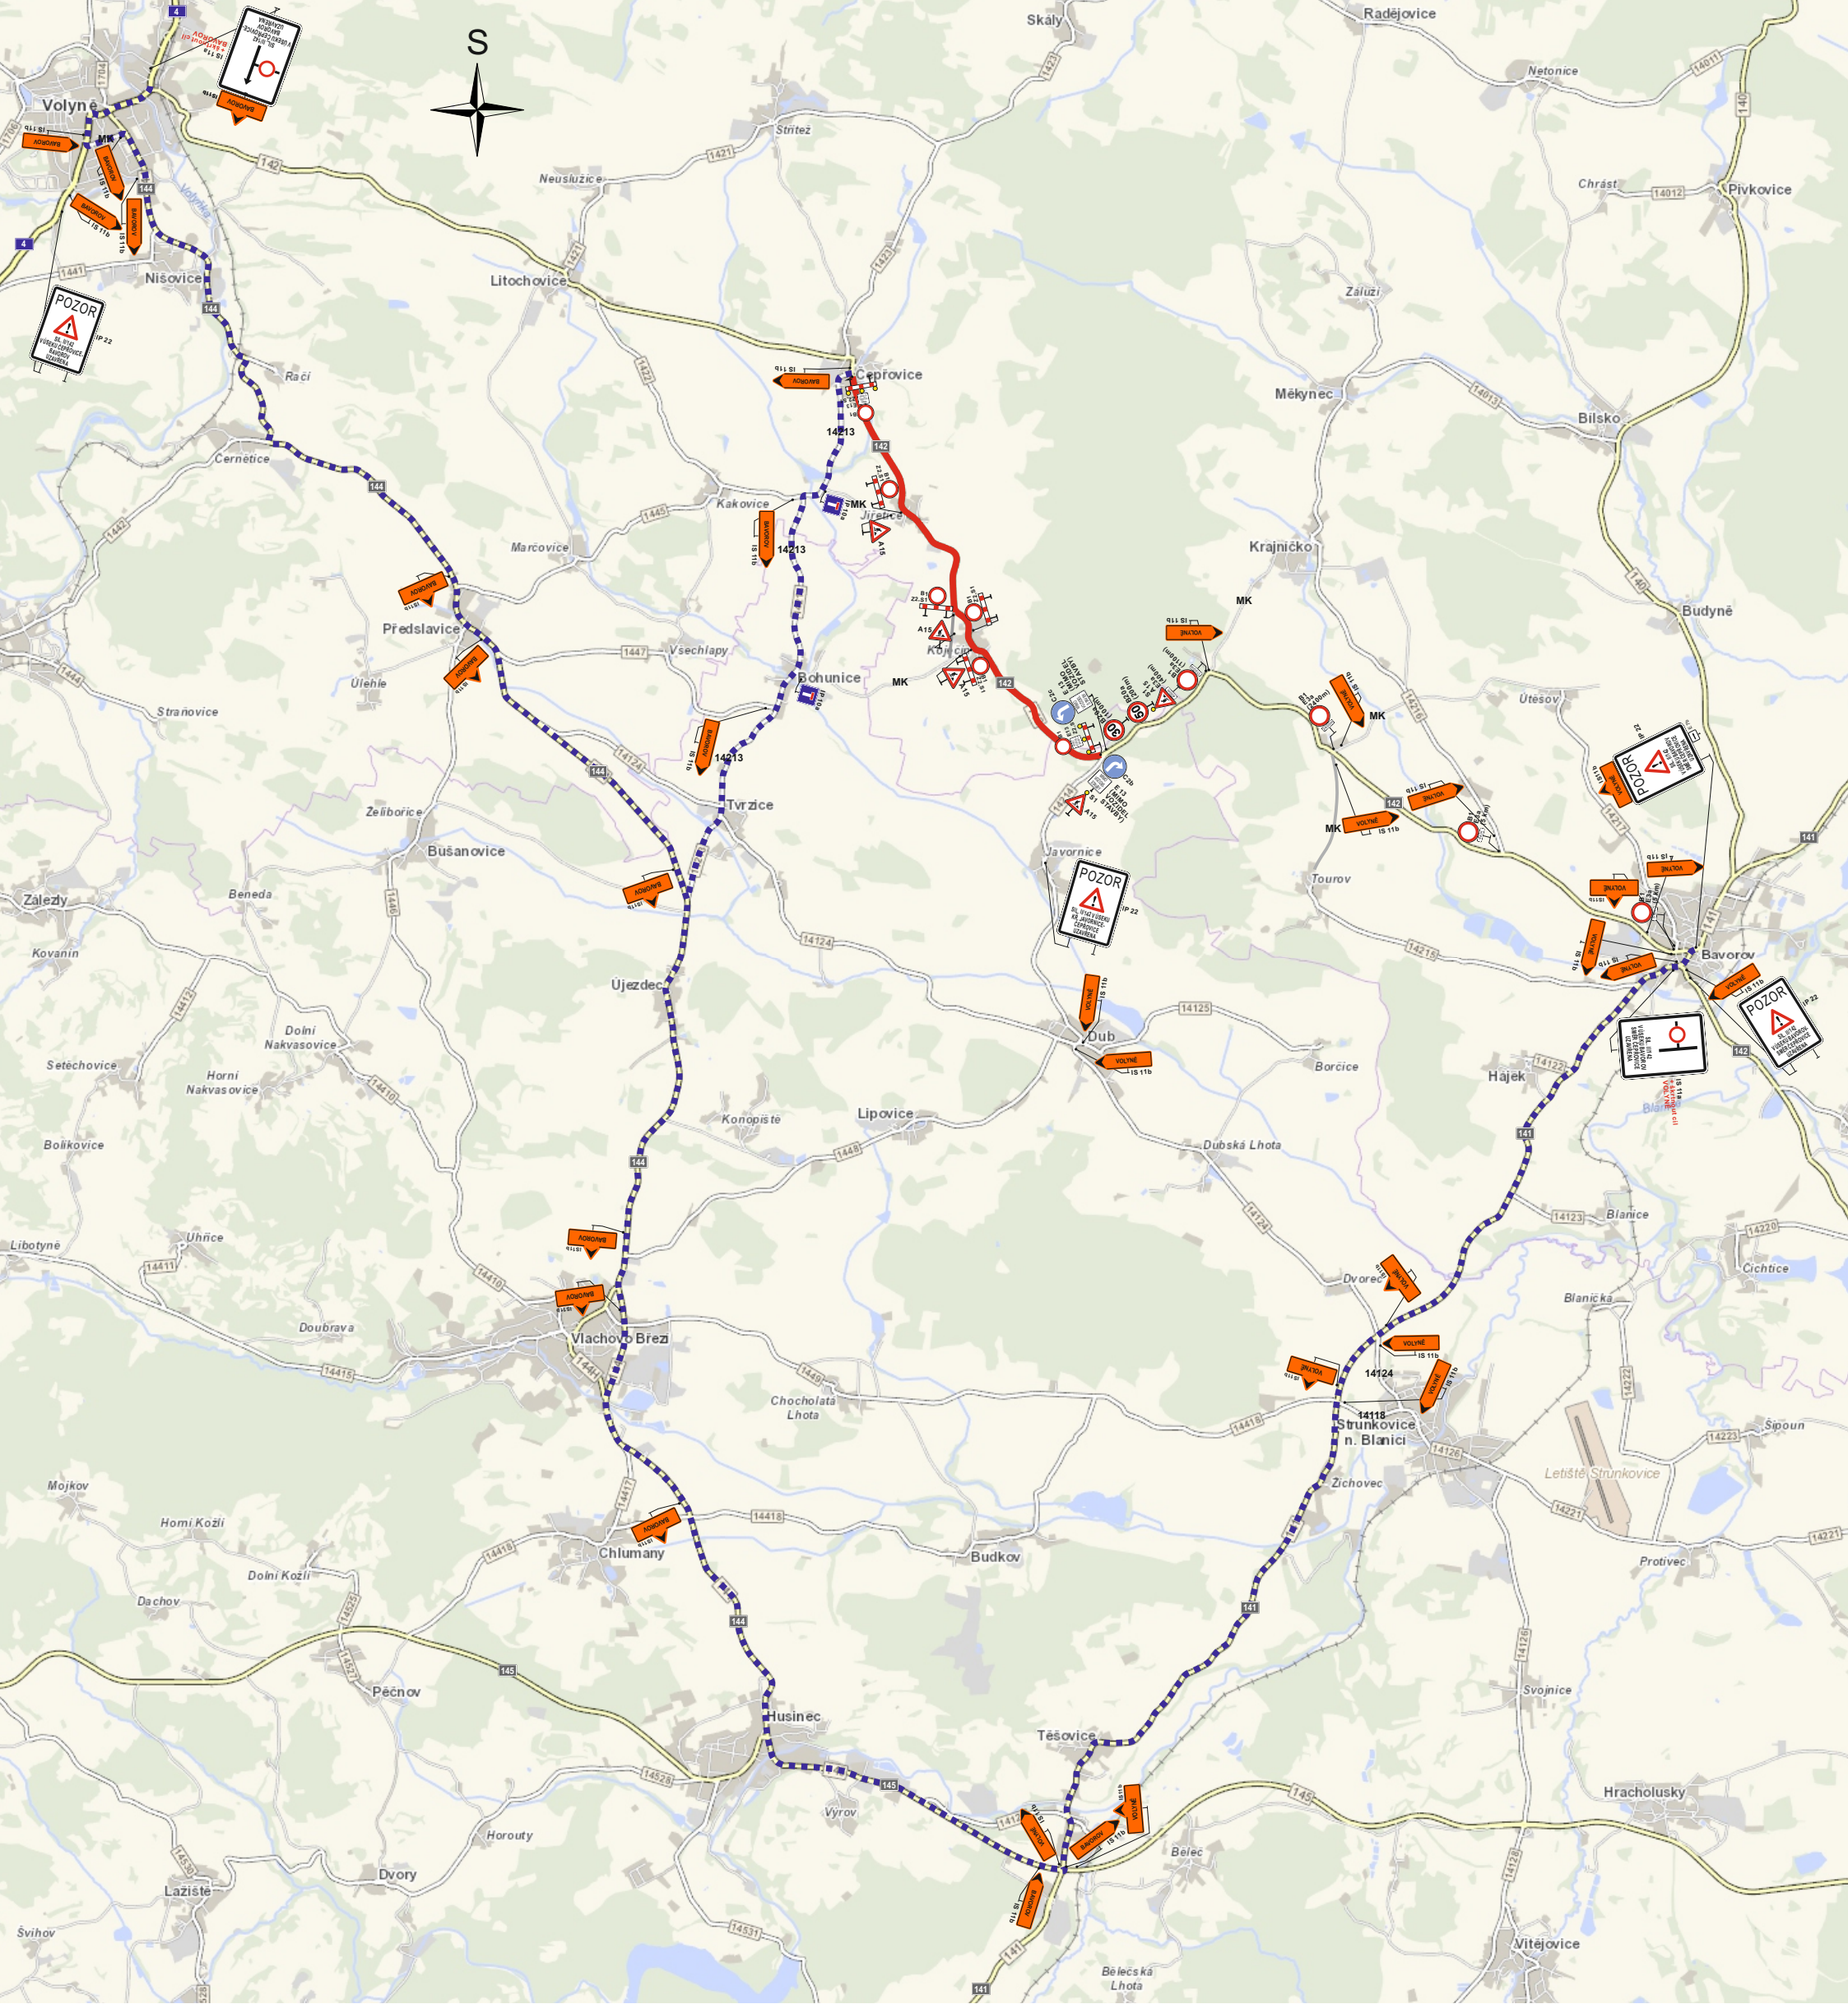

Dočasná neplatnost stávajících svislých dopravních značek nebo symbolů na SDZ bude provedena škrtnutím páskou s oranžově-černým pruhem v šíři 50 mm! Škrtnout aktuálně neplatné cíle.

- Legenda:**
- 70 navrhované přechodné DZ
 - B4 stávající svislé DZ
 - B4 zneplatněné stávající svislé DZ
 - pracovní místo na silnici III/142
 - objízdná trasa

DIO servis			Dopravně inženýrské opatření Pavel Bílek, Mnichov 132, 386 01 Strakonice tel./fax: 380 120 530, mobil: +420 774 124 140 e-mail: bilek@dioservis.cz IČ: 650 13 395, DIČ: CZ6912251247 ID DS: t35qemmm		
DIO stavba: Rekonstrukce silnice II/142 Čepřovice - kř. III/14214 - Bavorov			Objednatel:	Silnice Klatovy a.s.	
			Vypracoval:	Pavel Bílek	
			Kontroloval:		
			Datum:	31/08/2026	
DIO - silnice II/142 Čepřovice-Bavorov, okres Strakonice			Stupeň:	RDS	Číslo výkresu: 1

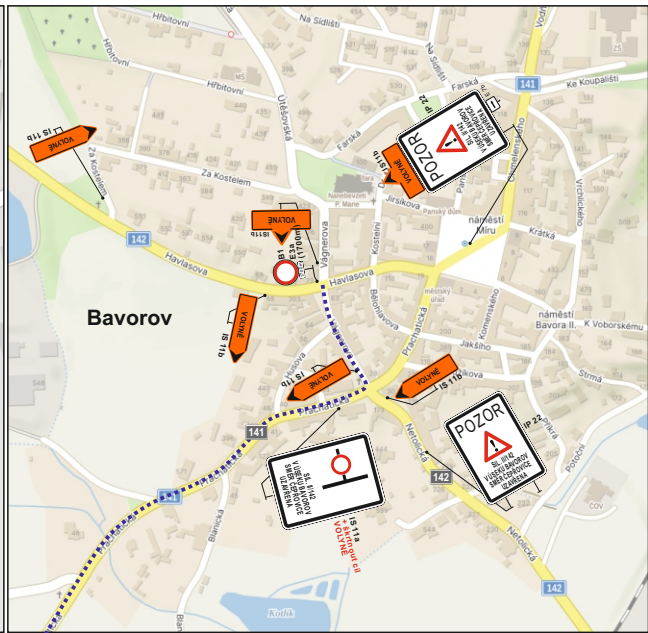
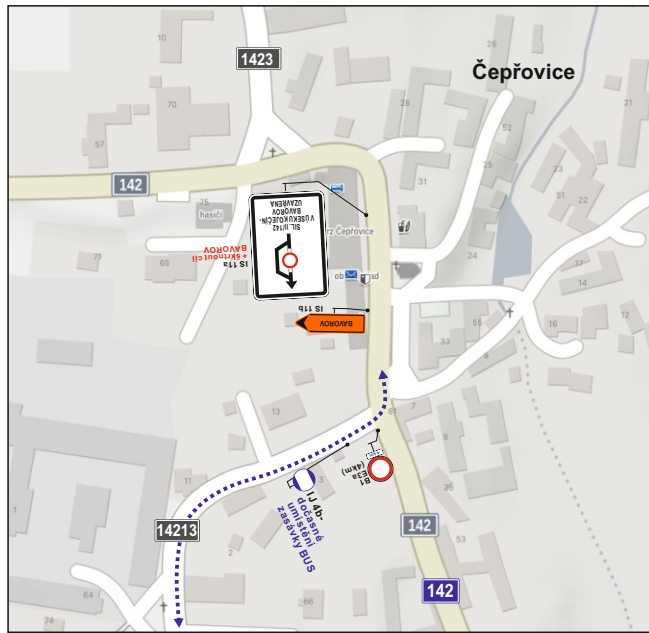
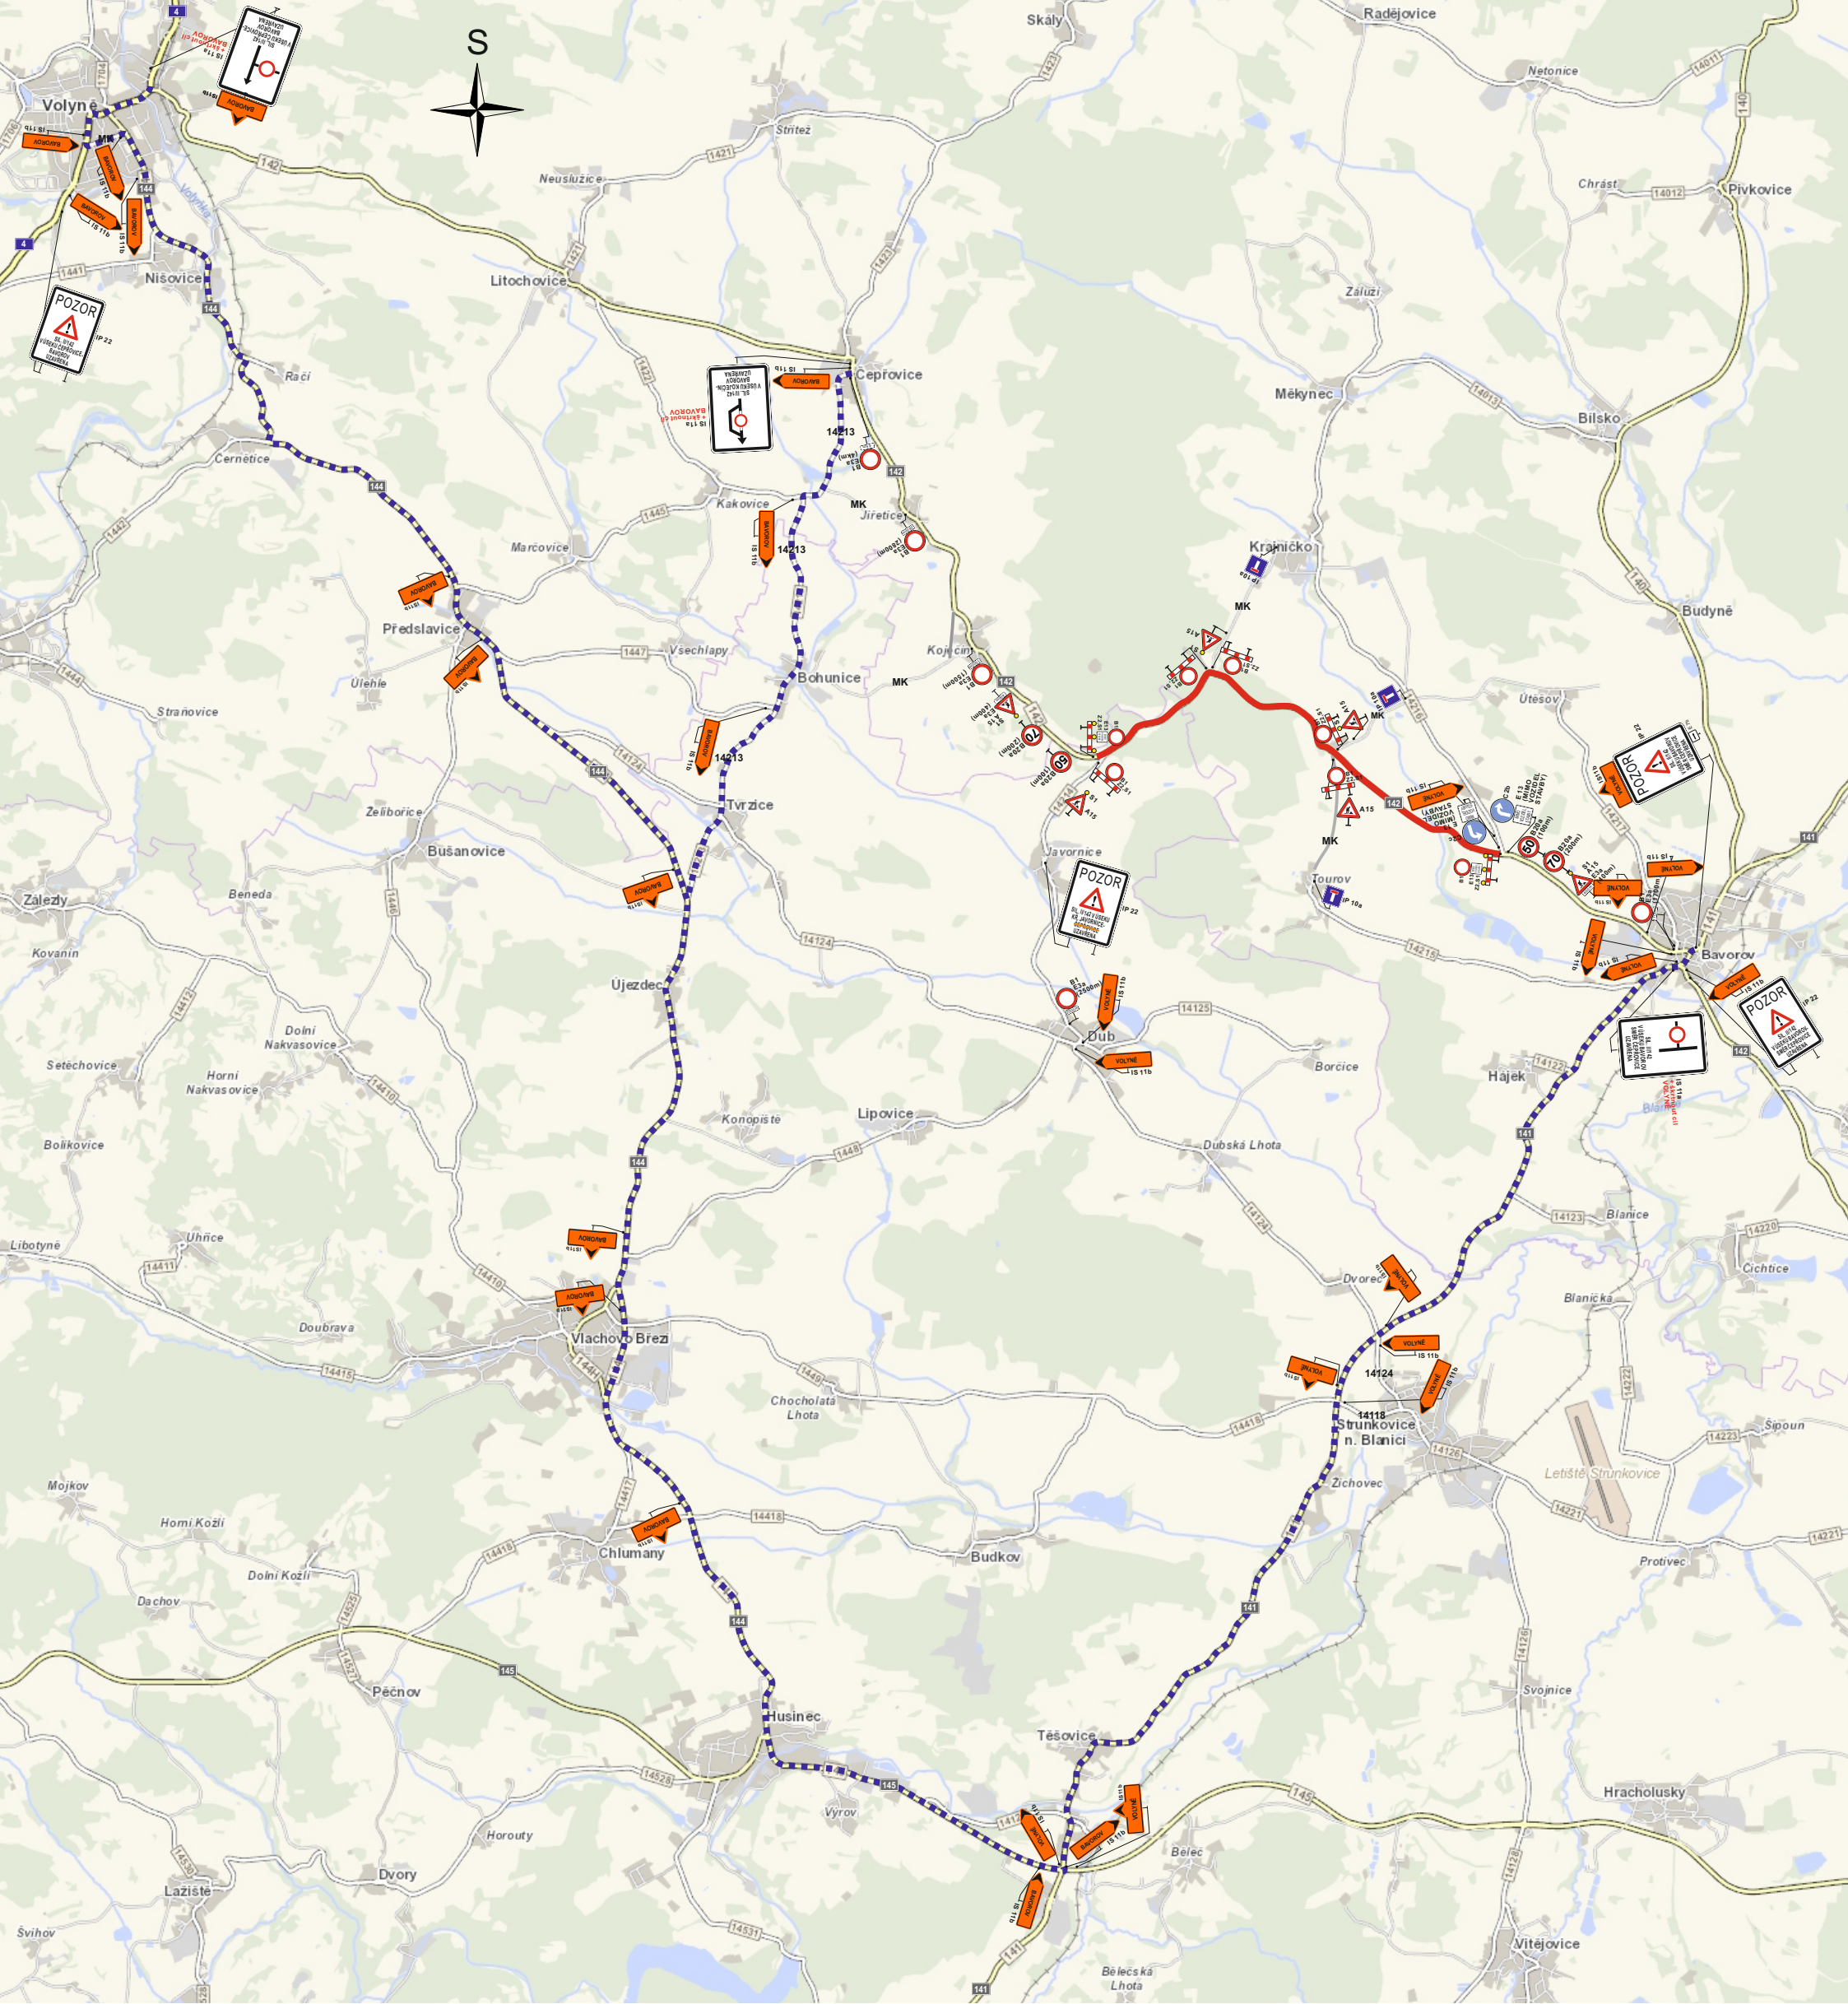


Dočasná neplatnost stávajících svislých dopravních značek nebo symbolů na SDZ bude provedena škrtnutím páskou s oranžově-černým pruhem v šíři 50 mm! Škrtnout aktuálně neplatné cíle.

Legenda:

-  70 B 20a navržené přechodné DZ
-  B 4 stávající svislé DZ
-  B 4 zneplatněné stávající svislé DZ
-  pracovní místo na silnici III/142
-  objízdná trasa

DIO servis			Dopravně inženýrské opatření Pavel Bílek, Mnichov 132, 386 01 Strakonice tel./fax: 380 120 530, mobil: +420 774 124 140 e-mail: bilek@dioservis.cz IČ: 650 13 395, DIČ: CZ6912251247 ID DS: t35qemmm		
DIO stavba: Rekonstrukce silnice II/142 Čepřovice - kř. III/14214 - Bavorov			Objednatel:	Silnice Klatovy a.s.	
			Vypracoval:	Pavel Bílek	
			Kontroloval:		
			Datum:	31/08/2026	
DIO - silnice II/142 Čepřovice-Bavorov, okres Strakonice			Stupeň:	RDS	Číslo výkresu: 2

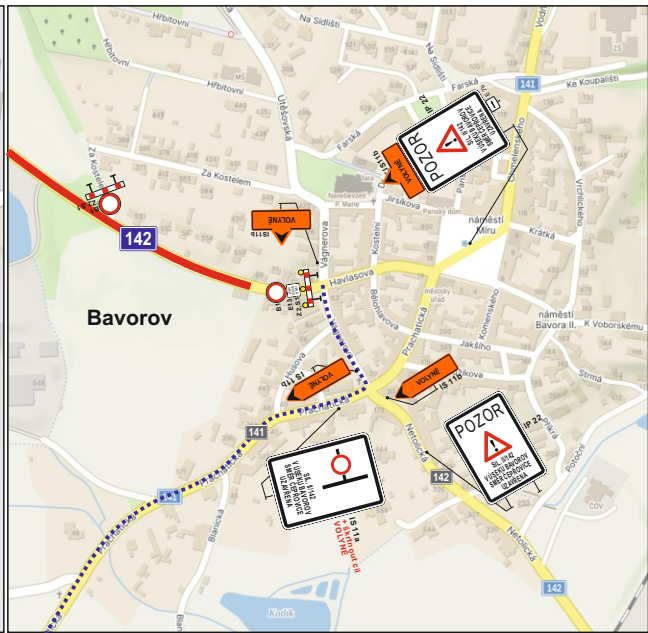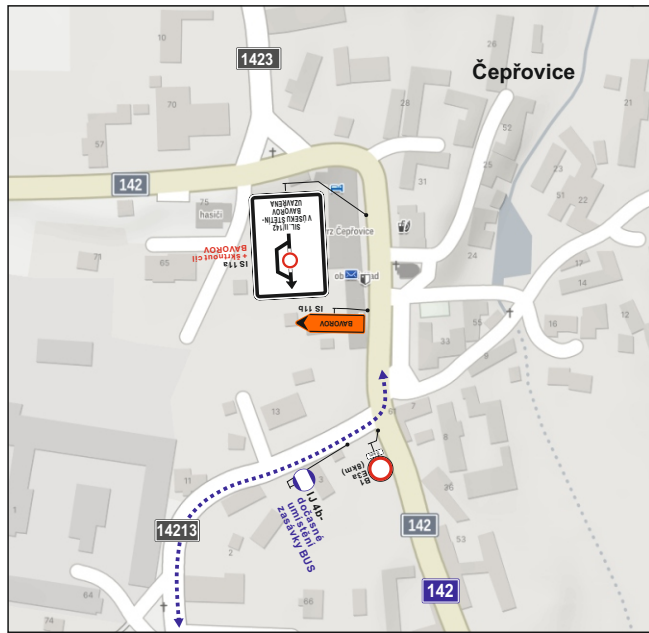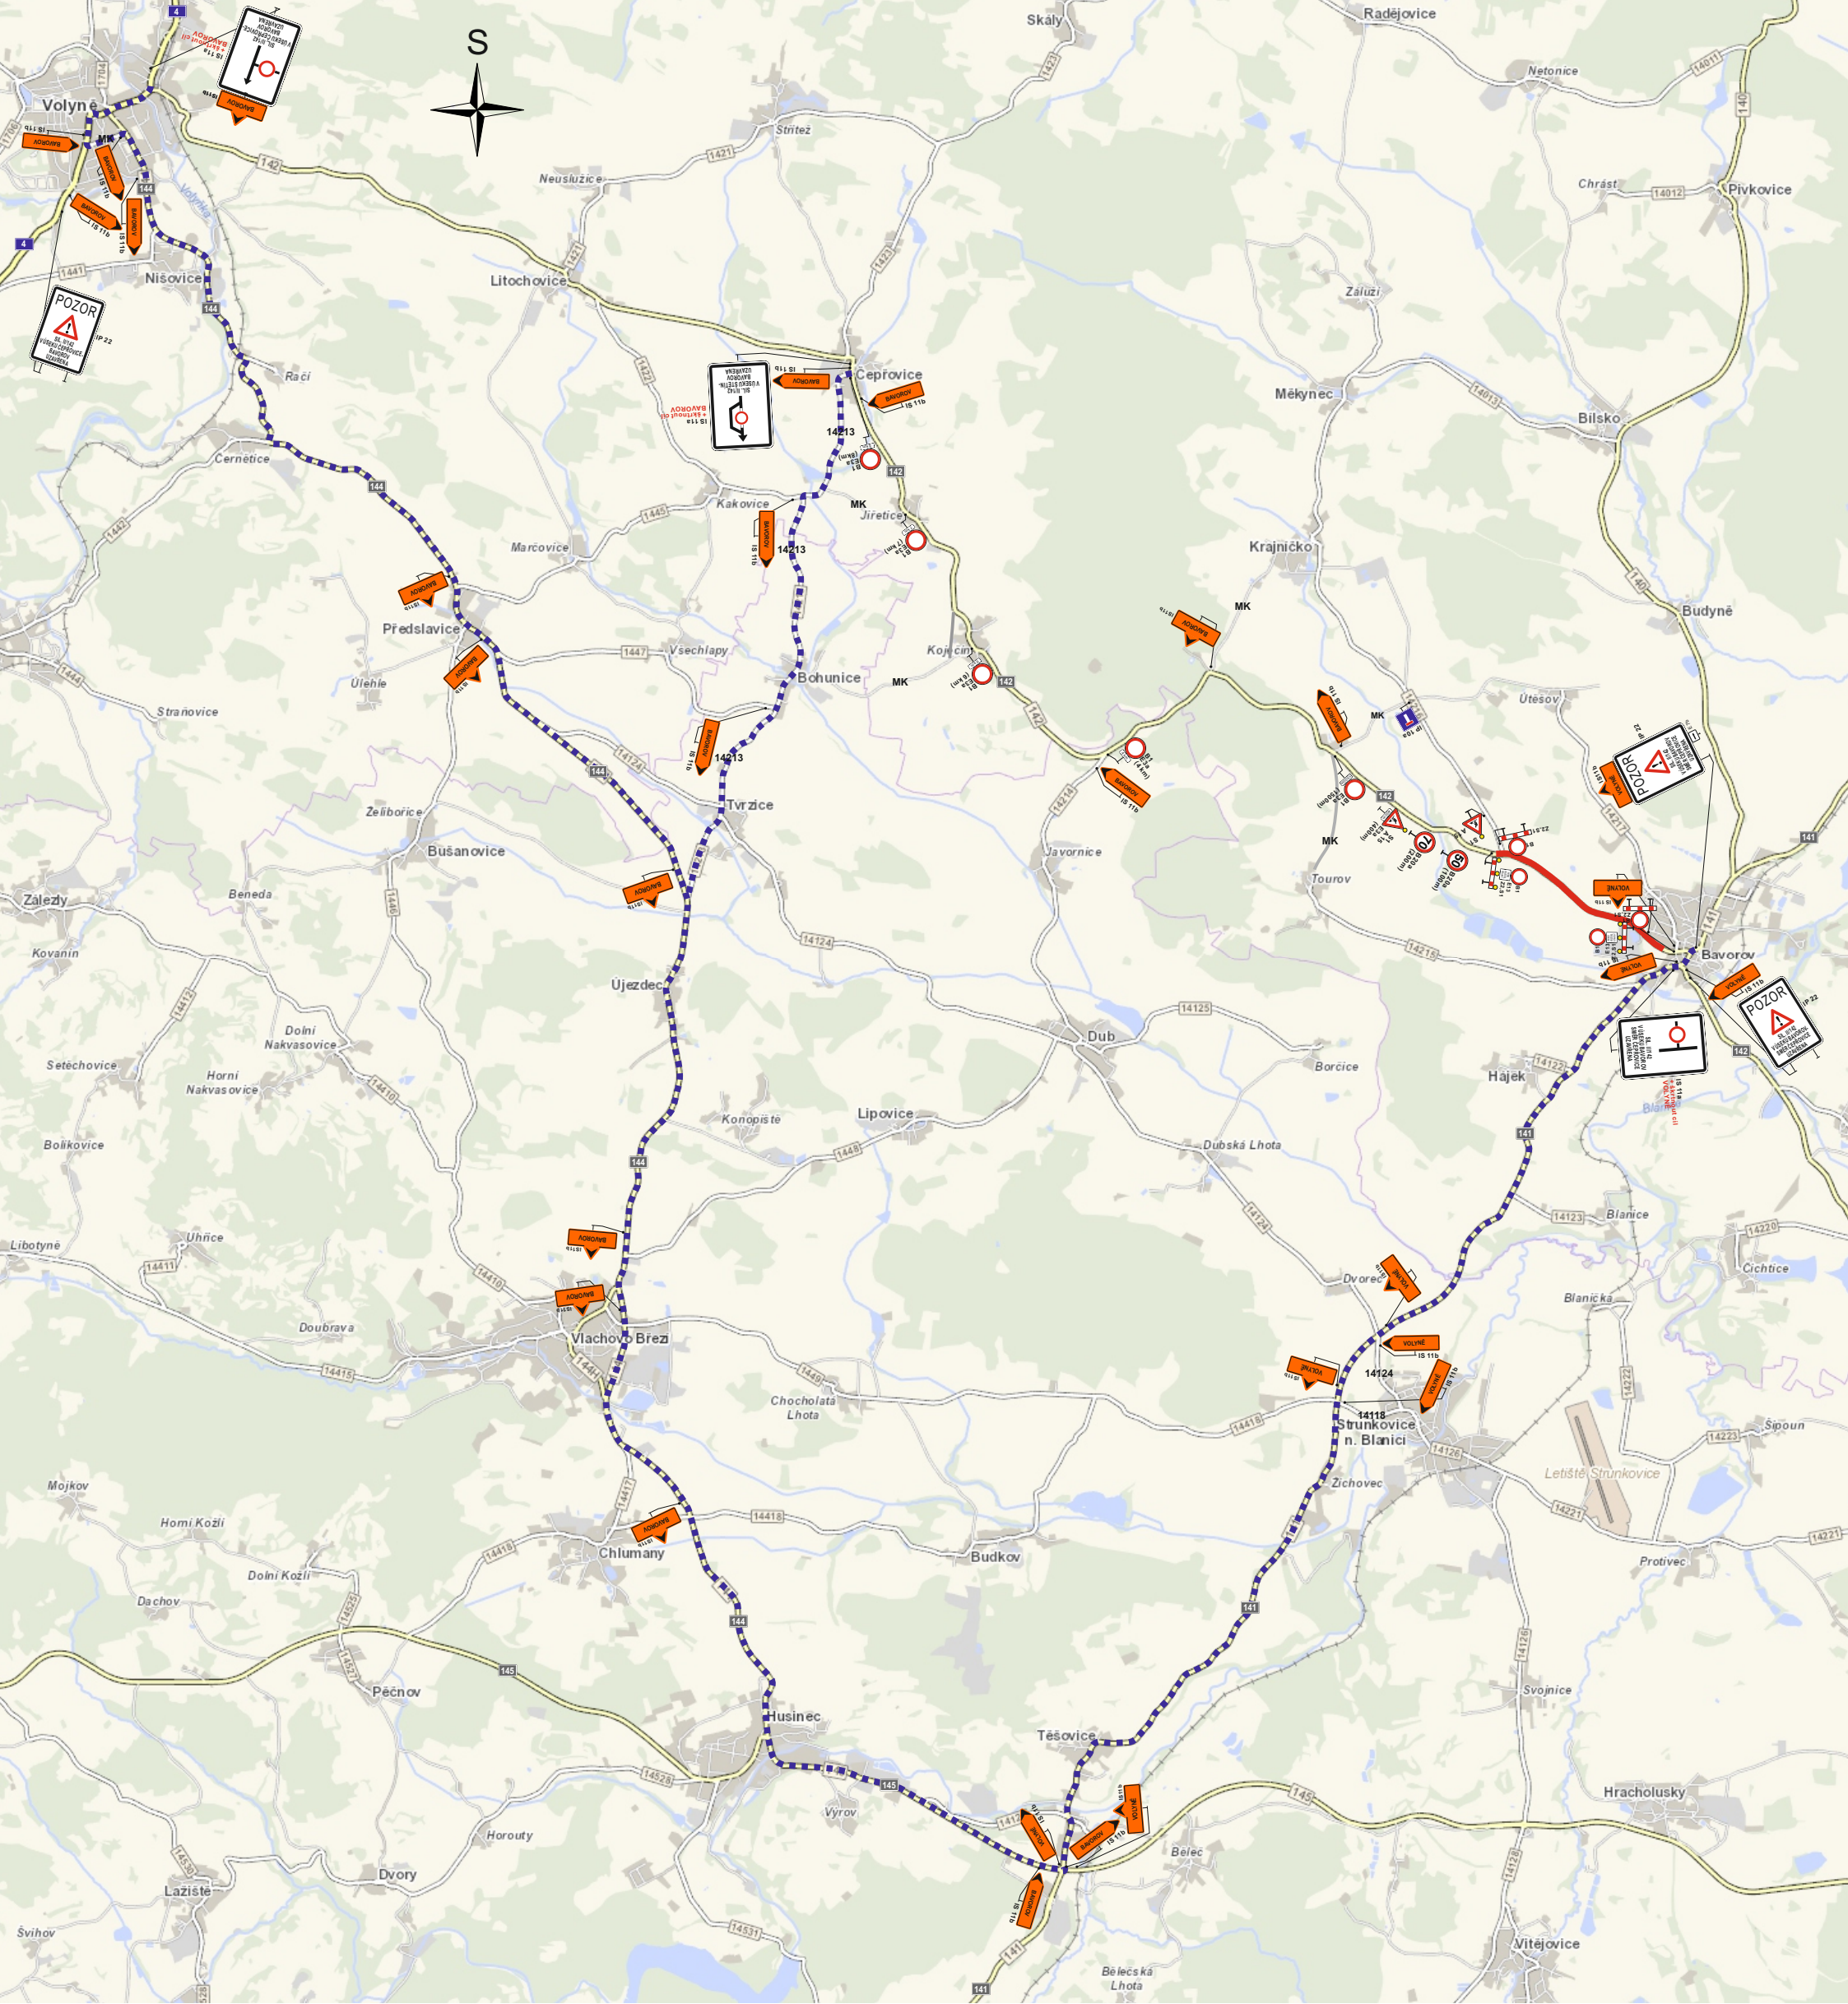

Dočasná neplatnost stávajících svislých dopravních značek nebo symbolů na SDZ bude provedena škrtnutím páskou s oranžově-černým pruhem v šíři 50 mm! Škrtnout aktuálně neplatné cíle.

Legenda:

-  70 B 20a navržené přechodné DZ
-  B 4 stávající svislé DZ
-  B 4 zneplatněné stávající svislé DZ
-  pracovní místo na silnici III/142
-  objízdná trasa

DIO servis			Dopravně inženýrské opatření Pavel Bílek, Mnichov 132, 386 01 Strakonice tel./fax: 380 120 530, mobil: +420 774 124 140 e-mail: bilek@dioservis.cz IČ: 650 13 395, DIČ: CZ6912251247 ID DS: t35qemmm		
DIO stavba: Rekonstrukce silnice II/142 Čepřovice - kř. III/14214 - Bavorov			Objednatel:	Silnice Klatovy a.s.	
			Vypracoval:	Pavel Bílek	
			Kontroloval:		
			Datum:	31/08/2026	
DIO - silnice II/142 Čepřovice-Bavorov, okres Strakonice			Stupeň:	RDS	Číslo výkresu: 3