


Územní plán Čepřovice

včetně k.ú. Jířetice u Čepřovic a Koječín u Čepřovic

Návrh

HLAVNÍ VÝKRES

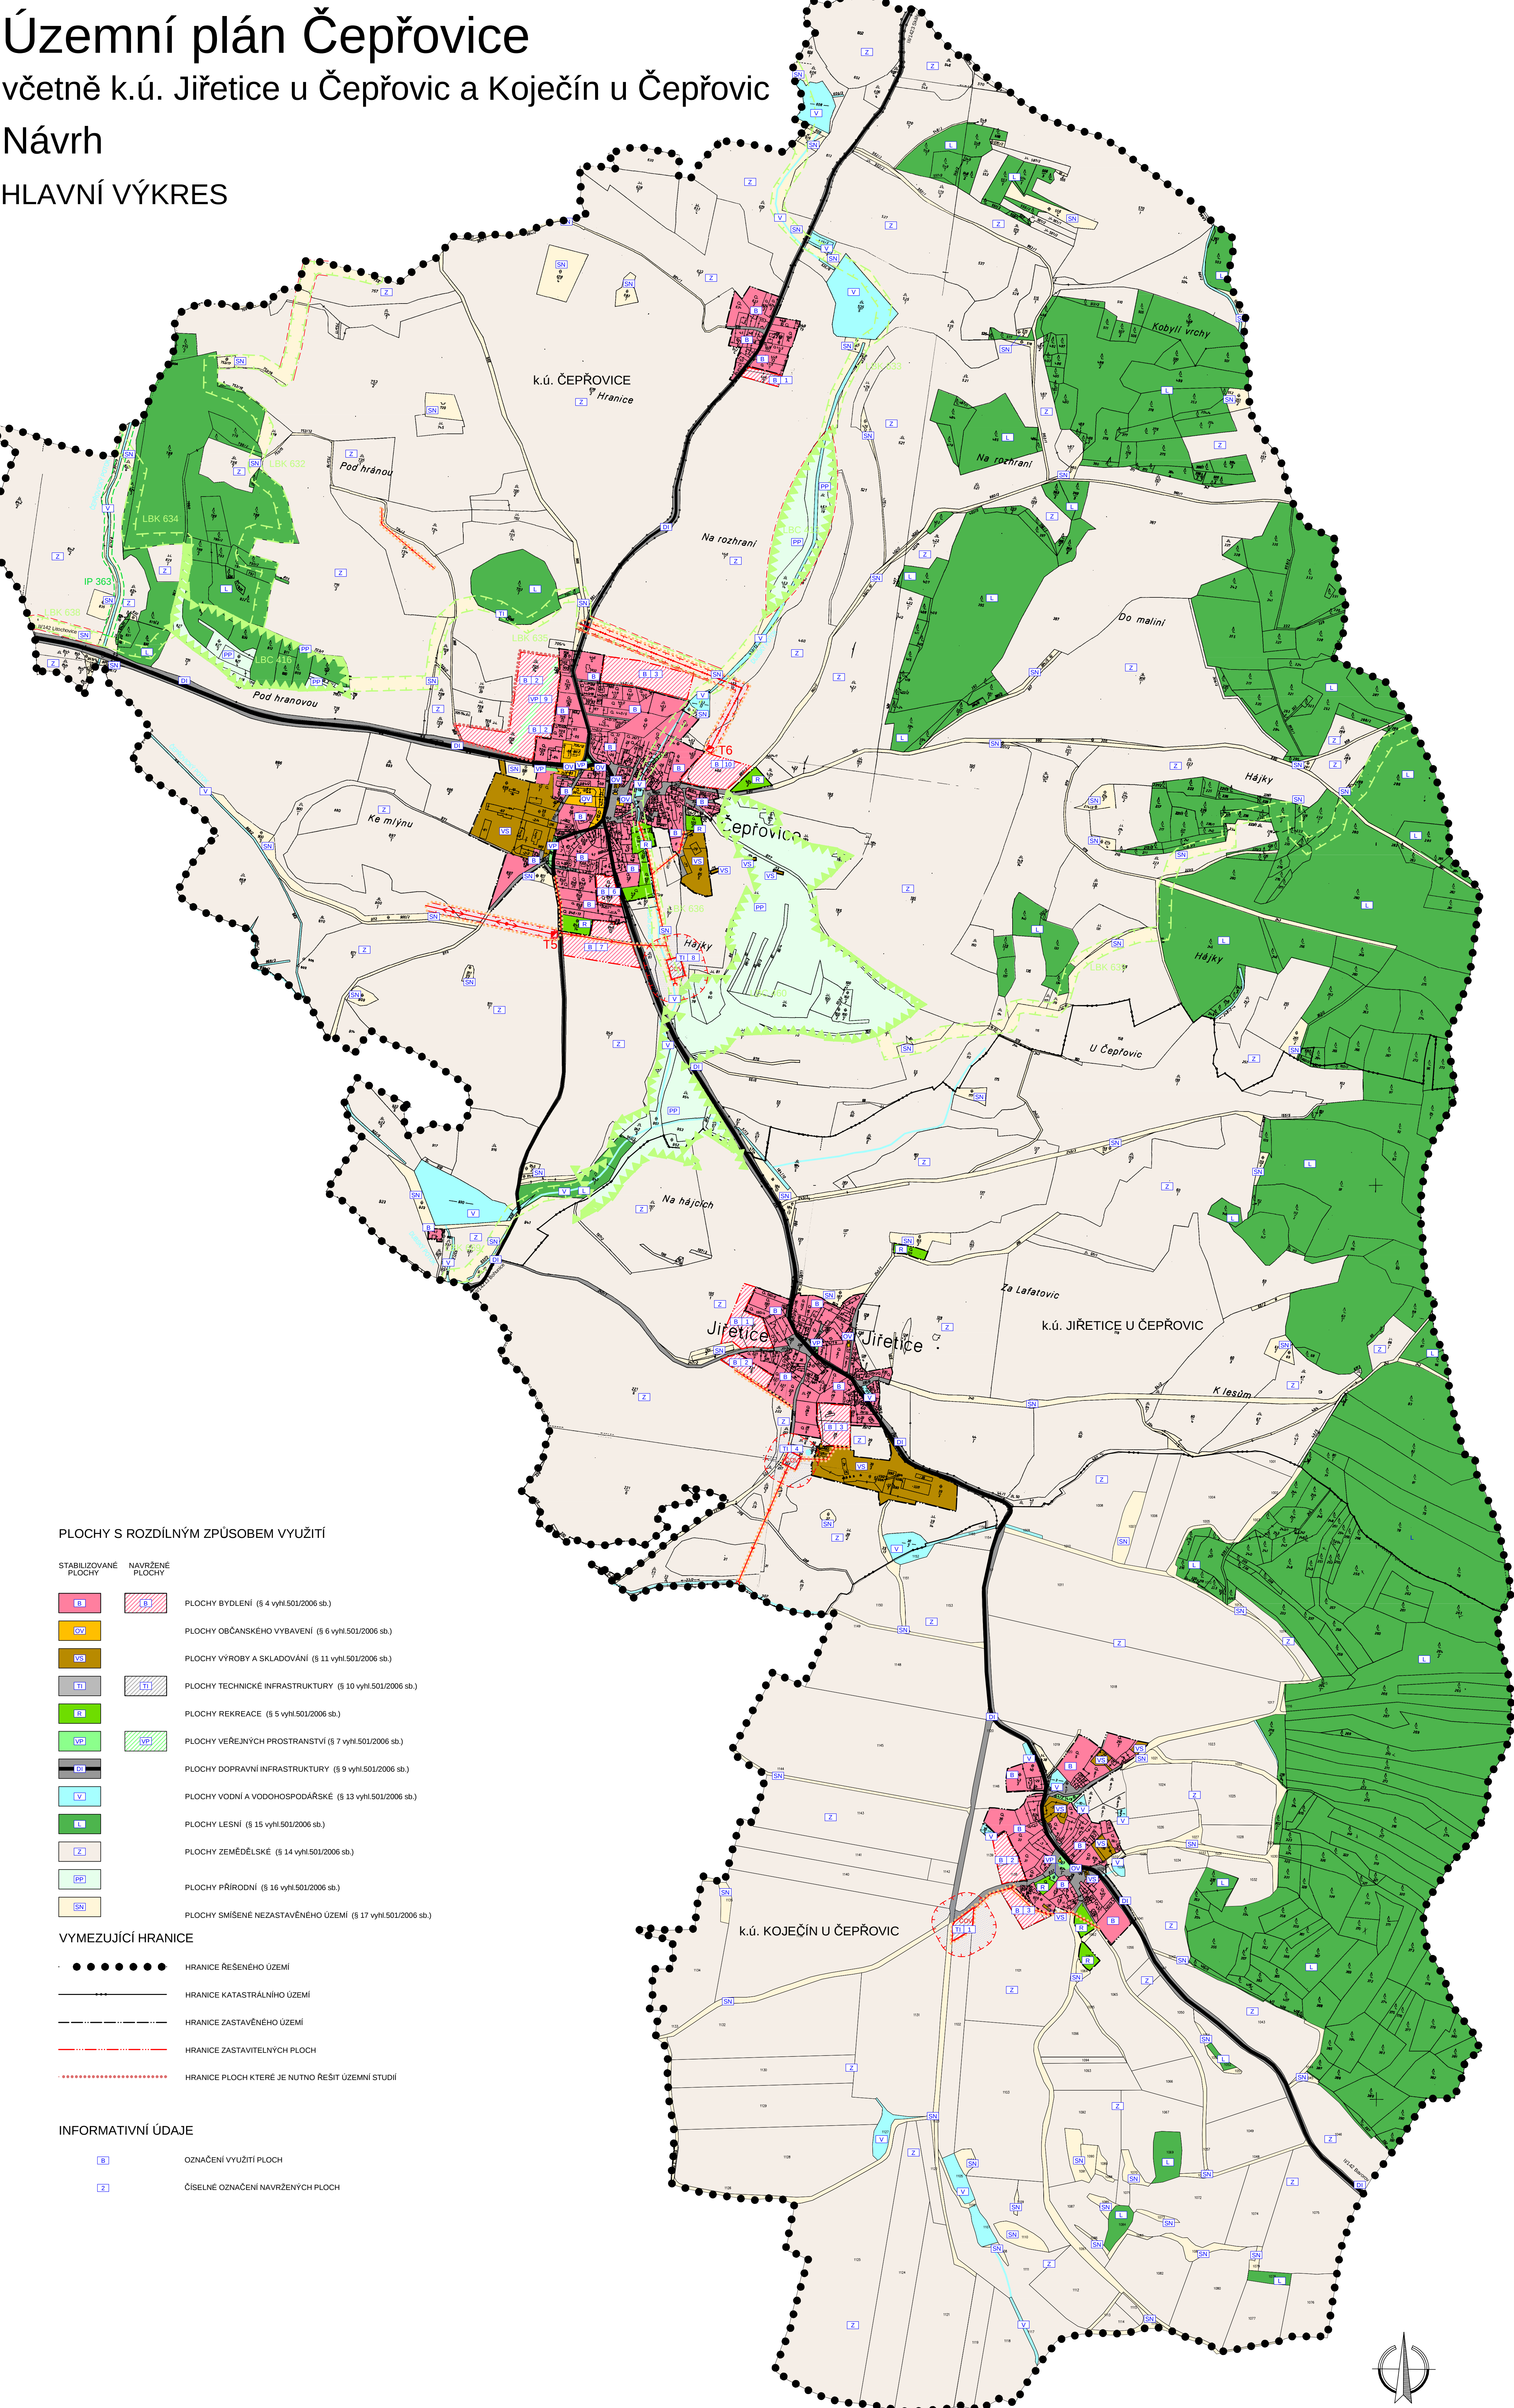

LIMITY VYUŽITÍ ÚZEMÍ

MAXIMÁLNÍ HRANICE NEGATIVNÍHO VLIVU
PROSTŘEDÍ ČISTIRNÝ ODPADNÍCH VOD - NÁVRH

OCHRANNÉ PÁSMO EL. VEDENÍ - NÁVRH

ÚZEMNÍ SYSTÉM EKOLOGICKÉ STABILITY

LBC 450
LOKÁLNÍ BIOCENTRUM - STAV

LBK 633
LOKÁLNÍ BIOKORIDOR - STAV

IP 363
INTERAKČNÍ PRVEK

DOPRAVNÍ INFRASTRUKTURA

SILNICE II. TŘÍDY

SILNICE III. TŘÍDY

VYBRANÉ MÍSTNÍ KOMUNIKACE

TECHNICKÁ INFRASTRUKTURA

ENERGETICKÉ ŘEŠENÍ

EL. VEDENÍ VN 22 KV - NÁVRH

TRAFOSTANICE - NÁVRH

VODOHOSPODÁŘSKÉ ŘEŠENÍ

ČISTÍRNA ODPADNÍCH VOD - NÁVRH

KANALIZACE JEDNOTNÁ - NÁVRH

VODOVOD - NÁVRH

VEŘEJNÉ PROSPĚŠNÉ STAVBY

HRANICE VEŘEJNÉ PROSPĚŠNÝCH STAVEB

VEŘEJNÉ PROSPĚŠNÁ OPATŘENÍ

HRANICE VEŘEJNÉ PROSPĚŠNÝCH OPATŘENÍ

PLOCHY S ROZDÍLNÝM ZPŮSOBEM VYUŽITÍ

STABILIZOVANÉ PLOCHY

NAVŘENÉ PLOCHY

PLOCHY BYDLNÍ (§ 4 vyhl.501/2006 sb.)

PLOCHY OBČANSKEHO VYBAVENÍ (§ 6 vyhl.501/2006 sb.)

PLOCHY VÝROBY A SKLADOVÁNÍ (§ 11 vyhl.501/2006 sb.)

PLOCHY TECHNICKÉ INFRASTRUKTURY (§ 10 vyhl.501/2006 sb.)

PLOCHY REKREACE (§ 5 vyhl.501/2006 sb.)

PLOCHY VEŘEJNÝCH PROSTRANSTVÍ (§ 7 vyhl.501/2006 sb.)

PLOCHY DOPRAVNÍ INFRASTRUKTURY (§ 9 vyhl.501/2006 sb.)

PLOCHY VODNÍ A VODOHOSPODÁŘSKÉ (§ 13 vyhl.501/2006 sb.)

PLOCHY LESNÍ (§ 15 vyhl.501/2006 sb.)

PLOCHY ZEMĚDĚLSKÉ (§ 14 vyhl.501/2006 sb.)

PLOCHY PŘÍRODNÍ (§ 16 vyhl.501/2006 sb.)

PLOCHY SMÍŠENÉ NEZASTAVĚNÉHO ÚZEMÍ (§ 17 vyhl.501/2006 sb.)

VYMEZUJÍCÍ HRANICE

HRANICE ŘEŠENÉHO ÚZEMÍ

HRANICE KATASTRÁLNÍHO ÚZEMÍ

HRANICE ZASTAVĚNÉHO ÚZEMÍ

HRANICE ZASTAVITELNÝCH PLOCH

HRANICE PLOCH KTERÉ JE NUTNO ŘEŠIT ÚZEMNÍ STUDIÍ

INFORMATIVNÍ ÚDAJE

OZNAČENÍ VYUŽITÍ PLOCH

ČÍSELNÉ OZNAČENÍ NAVŘENÝCH PLOCH

Územní plán ČEPŘOVICE			
ČÁST	NÁVRH ÚP		
VÝKRES	HLAVNÍ VÝKRES		
ČÍSLO ZAKÁZKY	23_2008	Projekční ústav AD s.r.o.	
MĚŘÍTKO	1 : 5 000	Ing. arch. Jaroslav Dvořák	
DATUM	Červenec 2012	Ing. arch. J. Č. Radhošťov, 279 010, tel. 387 311 228 IČ: 25345471, IČK: 222334973, IČA: 000 000 277 998	
KRESLIL	LUKÁŠ HOLEMPY		
ČÍSLO VÝKRESU	2	ČÍSLO PÁRE	1

ZÁZNAM O ÚČINNOSTI		
ČÍSLO JEDNACÍ	POŘIZOVATEL	SPRÁVNÍ ORGÁN, KTERÝ ÚP VYDAL
DATUM VYŘEŠENÍ	MĚSTSKÝ ÚŘAD STŘEDONICE Odbor rozvoje Ing. Helena Chrástková Oprávněná osoba pořizovatele	ZASTUPITELSTVO OBCE ČEPŘOVICE starosta - VÁCLAV ŠNEK
DATUM VYDÁNÍ		
DATUM NABYTÍ ÚČINNOSTI		